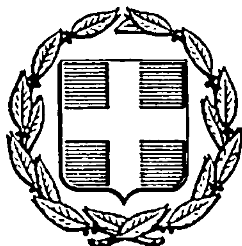


ΕΦΗΜΕΡΙΣ ΤΗΣ ΚΥΒΕΡΝΗΣΕΩΣ
ΤΗΣ ΕΛΛΗΝΙΚΗΣ ΔΗΜΟΚΡΑΤΙΑΣ

ΑΘΗΝΑ 14 ΟΚΤΩΒΡΙΟΥ 1985 | ΤΕΥΧΟΣ ΤΕΤΑΡΤΟ | ΑΡΙΘΜΟΣ ΦΥΛΛΟΥ 552

ΠΕΡΙΕΧΟΜΕΝΑ

ΑΠΑΛΛΟΤΡΙΩΣΕΙΣ
ΑΠΟΦΑΣΕΙΣ

ΠΟΛΕΟΔΟΜΙΑ
ΑΠΟΦΑΣΕΙΣ

ΑΠΑΛΛΟΤΡΙΩΣΕΙΣ
ΑΠΟΦΑΣΕΙΣ

Αριθμ. ΤΥ/οικ. 3892 (1)

Αναγκαστική απαλλατρίωση ιδιοκτησιών για τη διάνοιξη παρακαμπτηρίου οδού Κοινότητας Περιβολίου Κέρκυ- ρας.

Ο ΝΟΜΑΡΧΗΣ ΚΕΡΚΥΡΑΣ

Έχοντας υπόψη :

1. Τις διατάξεις του Ν.Δ. 797/71 «περί αναγκαστικών απαλλοτριώσεων, σε συνδιασμό με τις διατάξεις του Β.Δ. 139/71.

2. Τις διατάξεις του άρθρου 23 του από 25.11.1929 Π. Δ/τος «περί κωδικοποιήσεως των περί κατασκευής και συντηρήσεως, οδών κειμένων διατάξεων».

3. Τις διατάξεις του Π. Δ/τος 929/79 «περί εκτελέσεως του άρθρου 1 του Ν. 653/77» «περί υποχρεώσεως των παροδίων ιδιοκτησιών δια τη διάνοιξη οδών κ.λπ.».

4. Τις διατάξεις του Ν. 947/79 «περί οικιστικών περιοχών».

5. Τις διατάξεις του Ν. 960/1979 «περί επιβολής υποχρεώσεων προς δημιουργία χώρων σταθμεύσεων αυτοκινήτων».

6. Το γεγονός ότι υφίσταται πρόβλημα κυκλοφορίας μέσα στον οικισμό Περιβολίου, απ' όπου διέρχεται η αριθμ. 4 Επαρχ. οδός Μπενιτσών -Μεσογγής -Λευκίμμης -Κάβου και επειδή μέσα στον οικισμό το εύρος της οδού αυτής είναι σημαντικά μικρό και δεν επιτρέπει τη διασταύρωση και γι' αυτό το λόγο αποτελεί επείγουσα περίπτωση (άρθρο 2 παρ. 3 του Ν. 797/71 (Φ.Ε.Κ. 1/71) Α), αποφασίζουμε :

Κηρύσσουμε αναγκαστική απαλλοτρίωση λόγω δημόσιας ωφέλειας και ειδικότερα την κατασκευή παρακαμπτηρίου της αριθμ. 4 Επαρχιακής οδού Μπενιτσών - Μεσογγής - Λευκίμμης -Κάβου, έξω από τον οικισμό Περιβόλι Κέρκυρας και επί μήκους 700 μ. περίπου.

Η έκταση, που θα απαλλοτριωθεί ανέρχεται σε 13.000 μ2 περίπου. Επί των εκτάσεων προς απαλλοτρίωση προβάλλουν δικαίωμα οι εμφαινόμενοι στον κτηματολογικό πίνακα που συνοδεύει την παρούσα απόφαση.

Η απαλλοτρίωση κηρύσσεται υπέρ του Δημοσίου και με δαπάνη του Νομαρχιακού Ταμείου Κέρκυρας.

Ο πλήρης κτηματολογικός πίνακας και τα στοιχεία επιβαρύνσεων θα πρέπει να καταρτισθούν εντός προθεσμίας 6 μηνών από της Νομίμου δημοσιεύσεως της παρούσης.

Η παρούσα απόφαση να δημοσιευθεί στην Εφημερίδα της Κυβερνήσεως.

Κέρκυρα, 29 Ιουλίου 1985

Ο Νομάρχης
ΜΑΝΟΣ ΚΟΚΚΙΝΟΣ

ΝΟΜΑΡΧΙΑ ΚΕΡΚΥΡΑΣ
Δ/ΝΣΗ ΤΕΧΝ. ΥΠΗΡΕΣΙΩΝ

ΕΡΓΟ: Κατασκευή παρακαμπτηρίου Περιβολίου - Λευκίμμης

Κερκυρα 5 Απρίλη 1985

ΚΤΗΜΑΤΟΛΟΓΙΚΟΣ ΠΙΝΑΚΑΣ

α/α	ΟΝΟΜΑΤΕΠΩΝΥΜΟ	ΟΝΟΜΑ ΠΑΤΕΡΑ	ΤΟΠΟΣ ΔΙΑΜΟΝΗΣ	ΕΚΤΑΣΗ σε m^2	ΔΕΝΔΡΑ	ΚΤΙΣΜΑΤΑ	ΤΙΜΗ ΜΟΝΑΔΑΣ ΕΠΙΦΑΝ.	ΤΙΜΗ ΔΕΝΔΡΟΥ ανά τεμαχ.	ΤΙΜΗ ΚΤΙΣΜΑΤ. ανά m^2	ΔΑΠΑΝΗ ΜΕΡΙΚΗ ΕΚΤΑΣΗ	ΔΑΠΑΝΗ ΜΕΡΙΚΗ ΔΕΝΔΡΑ	ΔΑΠΑΝΗ ΜΕΡΙΚΗ ΚΤΙΣΜΑΤΑ	ΔΑΠΑΝΗ ΟΛΙΚΗ
	1	2	3	4	5	6	7	8	9	10	11	12	13
1	Νάσος Αναστάσιος	Γεώργιος	Περιβόλι	167, 50	3 λεύκες								
2	Νάσος Στυλιανός	Γεώργιος.	Αθήνα	409.00	2 κυπ. μέτρια 3 ελιές μέτριες								
3.	Μητσιούλης Σπυρίδων	Θωμάς	Περιβόλι	319,00	4 κυπ. μέτρια 4 ελιές μικρές								
4.	Μιάρης Αλέξανδρος	Δημήτριος	Αθήνα	321.50	4 κυπ. μεγάλα 3 -"- μέτρια 3 -"- μικρά 3 αμυγδ. μικρές 1 μουριά μικρή								
5	Μιάρης Αριστείδης	Δημήτριος	Αθήνα	194.50	2 καρυδιές 1 κυδωνιά 1 λεμον. μικρή 1 ιτιά								
6.	Μιάρης Γρηγόριος	Δημήτριος	Αθήνα	256,12	2 καρυδ. μικρές 1 μουριά 1 κυδωνιά 1 μυγδαλιά 2 ιτιές								
7.	Αυθίνος Σπυρίδων	Ξενοφών	Περιβόλι	273,50	—								
8.	Αυθίνος Συμεών	Σπυρίδων	Περιβόλι	44,50	—								
9.	Αυθίνος Σπυρίδων	Μιλτιάδης	-"-	57,50	—								
10	Αυθίνος Σπυρίδων	Ξενοφών	-"-	124,00	—								

σε μεταφορα

α/α	1	2	3	4	5	6	7	8	9	10	11	12	13
											από μεταφορά		
11.	Αυθίνου Ελένη	Κων/νος	Περιβόλι	65,00	—								
12	Αυθίνος Σπυρίδων	Ξενοφών	-"-	124,00	6 οπωρ. μεσαία 3 -"- μικρά								
13	Μητσιούλης Γεώργιος	Πέτρος	-"-	26,00	1 καρυδιά 2 μυγδαλιές								
14	Μητσιούλης Αντώνιος	Χαράλαμπος	Πατρα	305,50	—								
15	Μητσιούλης Κων/νος	Χαράλαμπος	-"-	279,50	—								
16	Μίσρης Κων/νος	Λεωνίδας	Κέφαλα	323,50	12 πορτοκαλιές 3 μυγδαλιές								
17	Μητσιούλης Βασίλειος	Χαράλαμπος	Πατρα	23,00	—								
18	Μητσιούλης Κων/νος	-"-	-"-	94,00	—								
19	Μητσιούλης Αντώνιος	-"-	-"-	81,00	—								
20	Μίσρης Δημήτριος	Αναστάσιος	Περιβόλι	513,00	13 λεμονιές 2 μυγδαλιές								
21	Μισρής Αλέξανδρος	Ελευθέριος	-"-	38,00	—								
22	Μίσρης Γεώργιος	Σταμάτιος	-"-	50,00	—								
23	Μίσρης Γεώργιος	Κων/νος	-"-	336,00	αμπελώνας								
24	Λασπίδης Αριστείδης	Νικόλαος	-"-	42,00	8 οπωρ. μεγάλα								
25	Μητσιούλης Κων/νος	Θωμάς	-"-	90,00	1 ελιά μεγάλη								

σε μεταφορά

α/α	1	2	3	4	5	6	7	8	9	10	11	12	13
											απο μεταφορα		
26.	Λαοπόδης Αθανάσιος	Κων/νος	Περιβόλι	33,00	—								
27.	Λαοπόδης Βασίλειος	Κων/νος	Περιβόλι	86,00	—								
28	Μίαρης Ιωάννης	Γαβριήλ	Περιβόλι	89,00	9 κυπαρίσσια 2 αμυγδαλιές								
29	Λαοπόδης Γεώργιος	Νικόλαος	Περιβόλι	74,00	—								
30	Λαοπόδης Συμεών	Νικόλαος	Περιβόλι	164,00	2 βερυκοκιές 1 αμυγδαλιά 1 ...μικρή								
31	Μίαρης Ιωάννης	Ερωτόκριτος	Περιβόλι	66,00	—								
32	Λαοπόδης Γεώργιος	Βασίλειος	Αθήνα	172,00	5 λεμον. φυτώρ.								
33	Στέλλα χ$^{\text{α}}$ Νικ. Μίκρη		Περιβόλι	239,00	11 λεμ. φυτώρ.								
34	Στέλλα χ$^{\text{α}}$ Νικ. Μίκρη		Περιβόλι	140,00	3 ελιές μεσαίες 3 κυπ. μικρά								
35	Μίαρης Αριστοτέλης	Σπυρίδων	Περιβόλι	491,00	22 κυπαρ. 6 ελιές μεσαίες 1 μεγάλη ελιά								
36	Μίαρης Σπύρος	Σταύρος	Περιβόλι	62,00	—								
37	Μίαρης Γεώργιος	Αριστοτέλης	Βιτσαλάδες	178,00	4 ελιές μεσαίες								
38	Κουλούρης Κων/νος	Σταμάτιος	Περιβόλι	98,00	2 ελιές μεσαίες								
39.	Μίαρης Σπύρος	Ιωάννης	Περιβόλι	72,00	άμπελος								
40	Κουλούρης Κων/νος	Χαράλαμπος	Περιβόλι	170,00	άμπελος								
41	Λαοπόδης Σπύρος	Γεννάδιος	Περιβόλι	—	—								

σε μεταφορά

α/α	1	2	3	4	5	6	7	8	9	10	11	12	13
											από μεταφορά		
42	Μητσιούλης Σταμ.	Βασιλείου	Περιβόλι	225,00	4 ελιές μεσαίες 1 κυπαρ.								
43	Μίαρη Ευτέρπη	Χ" Ηρακλή	Περιβόλι	29,00	1 ελιά μεσαία 2 κυπαρ. μεσαίοι								
44	Αυθίνος Δημήτριος	Μιλτιάδης	Περιβόλι	62,00	—	[illegible] 16,20 μ³							
45	Μίαρης Ευριβιάδης Ιερεύς	Ερωτόκρ.	Περιβόλι	45,00	2 καρυδ. μεγάλ.								
46	Μίαρης Αλέξανδρος	Βασίλειος	Περιβόλι	65,00	—								
47	Μίαρης Ιωάννης	Νικόδημος	Περιβόλι	106,00	2 ελιές								
48	Ρήγος Κων/νος	Νικόλαος	Περιβόλι	53,00	—								
49	Μίαρης Κων/νος	Νικόδημος	Περιβόλι	130,00	4 κυπαρ.	Υπόστεγο 36,00 μ³							
50	Μίαρης Κων/νος ή Σταμάτιος	Ηρακλή	Περιβόλι	209,00	8 κυπ. μεσαία	Αποθήκη 70.60 μ³							
51	Μίαρη Γεωργία	Σταμάτιος	Περιβόλι	367,00	4 κυπ. μεσαία 1 μουριά 7 ελιές μεσαίες								
52	Κουλούρης Σπύρος	Σταμάτιος	Περιβόλι	56,00	4 λεμονιές								
53	Κουλούρης Θεμιστοκλής	Γεώργιος	Αθήνα	139,00	—								
54	Κουλούρης Σταμάτ.	Γεώργιος	Περιβόλι	363,00	2 κυπ. μεγάλα 1 [illegible] 1 [illegible] 2 [illegible] 1 [illegible] 1 [illegible] 2 [illegible]								

σε μεταφορά

α/α	1	2	3	4	5	6	7	8	9	10	11	12	13
											από μεταφορά		
55	Μίαρης Σταμάτιος	Ιωάννης	Περιβόλι	660,87	2 ελιές μεγ. 3 αμυγδαλ. 3 συκιές 1 νεσπολιά 1 καρυδιά 1 κυπαρ. 1 [illegible]								
56	Μίαρης Γεώργιος	Μιχαήλ	Περιβόλι	397,50	1 ελιά								
57	Μίαρης Σταμάτιος	Ιωάννης	Περιβόλι	329,05	1 ελιά μεγάλη								
58	Μίαρη Αγγελική	χα Ιερών Σταμ.-[illegible]	Περιβόλι	191,25	—								
8A	Τα στοιχεία [illegible]												
12A	// // //	// // //	// //										
14A	// // //	// // //	// //										
15A	// // //	// // //	// //										
23A	// // //	// // //	// //	19,50									
44A	// // //	// // //	// //										
48A	// // //	// // //	// //	12,00									
56A	// // //	// // //	// //										
											σε μεταφορά		


Κέρκυρα 29-7-1985
Ο ΣΥΝΤΑΞΑΣ ΜΗΧΑΝΙΚΟΣ
ΣΠΥΡΟΣ Γ. ΠΑΓΙΑΤΑΚΗΣ
ΤΟΠΟΓΡΑΦ. ΜΗΧΑΝΙΚΟΣ ΜΕ ΣΥΜΒΑΣΗ


Κέρκυρα 29-7-1985
Εκ του Γραφείου Μελετών
ΜΑΡΙΑ [illegible]
Πολ. Μηχανικός με β.β

ΕΘΕΩΡΗΘΗ
Εν Κερκύρα τη 25-7-1985
Τεχν. Υπηρεσιών



[illegible]
[illegible] Δ.Ε. ΜΕ 2ο Β.

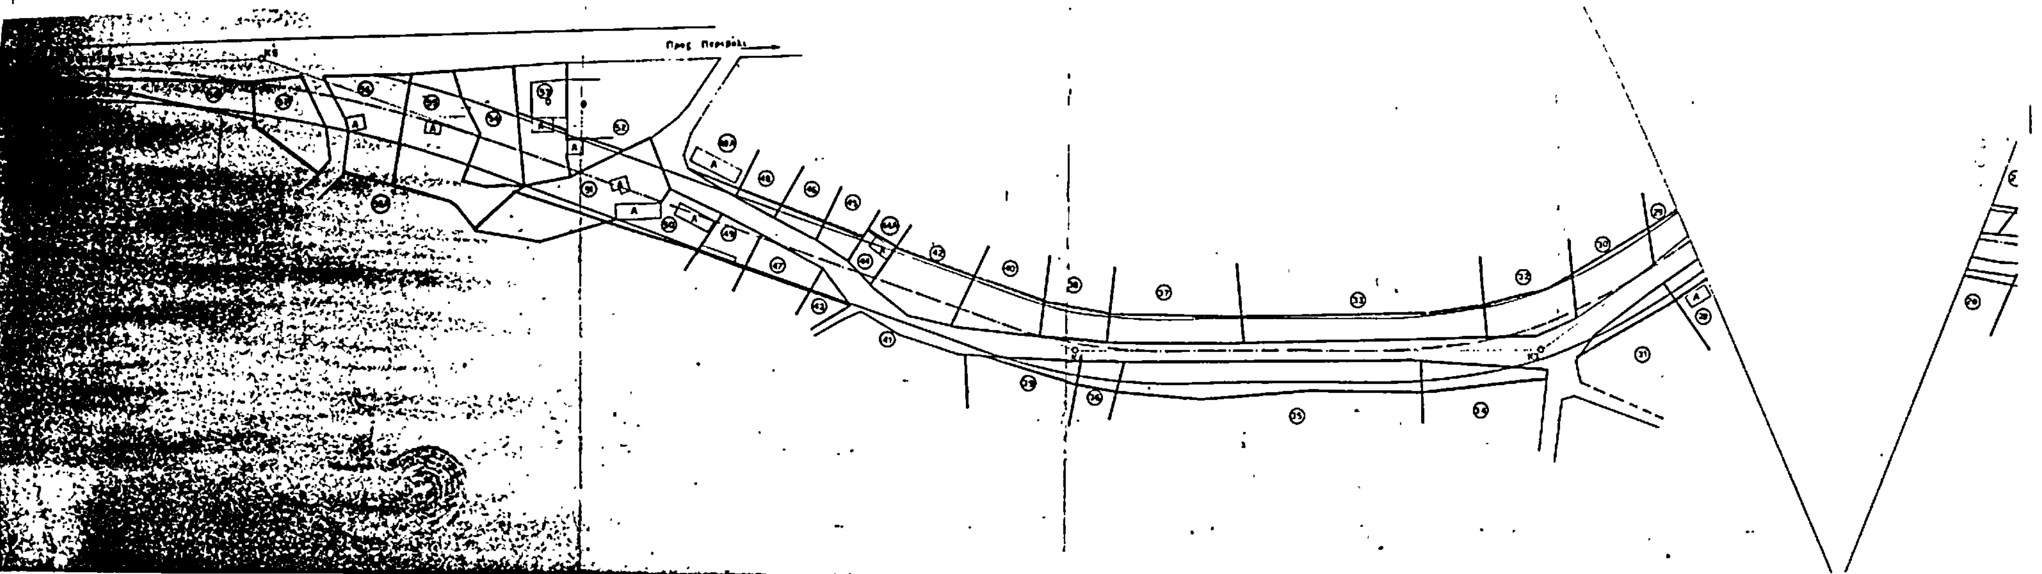

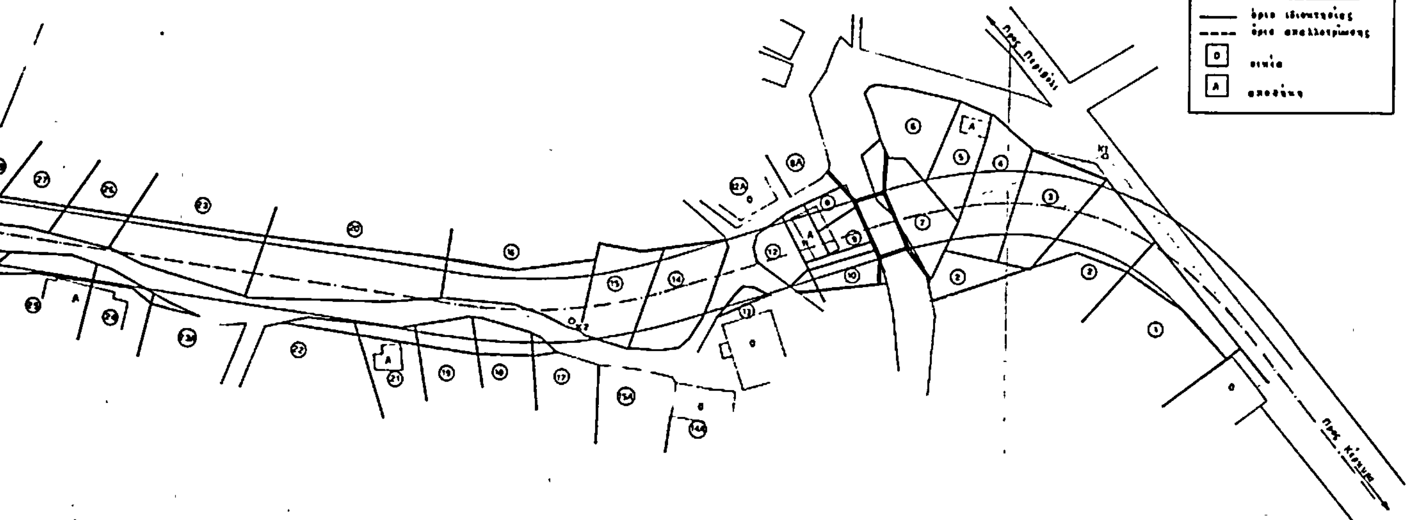

ΥΠΟΜΝΗΜΑ

- όριο ιδιοκτησίας
- όριο απαλλοτρίωσης
- Ο οικία
- Α αποθήκη

ΝΟΜΑΡΧΙΑ ΚΕΡΚΥΡΑΣ
Δ/ΝΣΗ ΤΕΧΝ. ΥΠΗΡΕΣΙΩΝ

ΕΡΓΟ: ΚΑΤΑΣΚΕΥΗ ΠΑΡΑΚΑΜΠΤΗΡΙΟΥ ΠΕΡΙΒΟΛΙΟΥ - ΛΕΥΚΙΜΜΗΣ

ΤΙΤΛΟΣ ΣΧΕΔΙΟΥ	ΚΤΗΜΑΤΟΛΟΓΙΚΟ ΔΙΑΓΡΑΜΜΑ



ΠΟΛΕΟΔΟΜΙΑ

ΑΠΟΦΑΣΕΙΣ

Αριθ. 2661 (2)

'Εγκριση υψομετρικής μελέτης δρόμων στην Κοιν. Ανατολής Ν. Ιωαννίνων.

Ο ΝΟΜΑΡΧΗΣ ΙΩΑΝΝΙΝΩΝ

'Εχοντάς υπόψη :

1. Τις διατάξεις : α) του άρθρου 4 του Ν. Δ/τος της 17.7.1923 «περί σχεδίων πόλεων κ.λπ.» (Φ.Ε.Κ. 228Α'/16.8. 1923). β) του άρθρου 128 του Ν. Δ/τος 8/1973 «περί Γενικού Οικοδομικού Κανονισμού» (Φ.Ε.Κ. 124 Α'/9.6.73). γ) Του Α.Ν. 314/1968 «περί παροχής εις τον Υπουργόν Βορείου Ελλάδος και τους Νομάρχας κ.λπ.» (Φ.Ε.Κ. 47Α'/ 9.3.68) όπως τροποποιήθηκε με το Ν. Δ/γμα 1018/1971 (Φ. Ε.Κ. 220 Α'/1.11.1971 και συμπληρώθηκε με τον Ν. 1337/ (ΦΕΚ 33Α'/14.3.83) 1983) άρθρο 33, παρ. 2 που αντικαταστάθηκε με την παρ. 15 του άρθρου 8 του Ν. 1512/1985 (Φ.Ε.Κ. 4Α/4.1.1985).


2. Την σύμφωνη γνώμη του Σ.Χ.Ο.Π. του Νομού όπως εκφράστηκε ομόφωνα στην αριθ. 11/1985 γνωμοδοτησή του, αποφασίζουμε :

Εγκρίνουμε την υψομετρική μελέτη των δρόμων μεταξύ των Ο.Τ. 75 και 82,83,84 και μεταξύ των Ο.Τ. 82, και 83 στην περιοχή «Ράχη Σιαμή» Κοινότητας Ανατολής, όπως φαίνεται στα θεωρημένα από την προϊσταμένη του ΤΠ και ΠΕ Ιωαννίνων, σχετικά πρωτότυπα διαγράμματα οριζοντιογραφιών και μηκοτομών σε κλίμακες 1 :1000 και 1 :100 και 1 :1000 αντίστοιχα.

Η παρούσα απόφαση και συνοπτικά αντίτυπα των σχεδίων που την συνοδεύουν να δημοσιευθούν στην Εφημερίδα της Κυβερνήσεως.

Ιωάννινα, 11 Ιουλίου 1985

Ο Νομάρχης
ΒΑΣ. ΜΠΡΑΚΑΤΣΟΥΛΑΣ

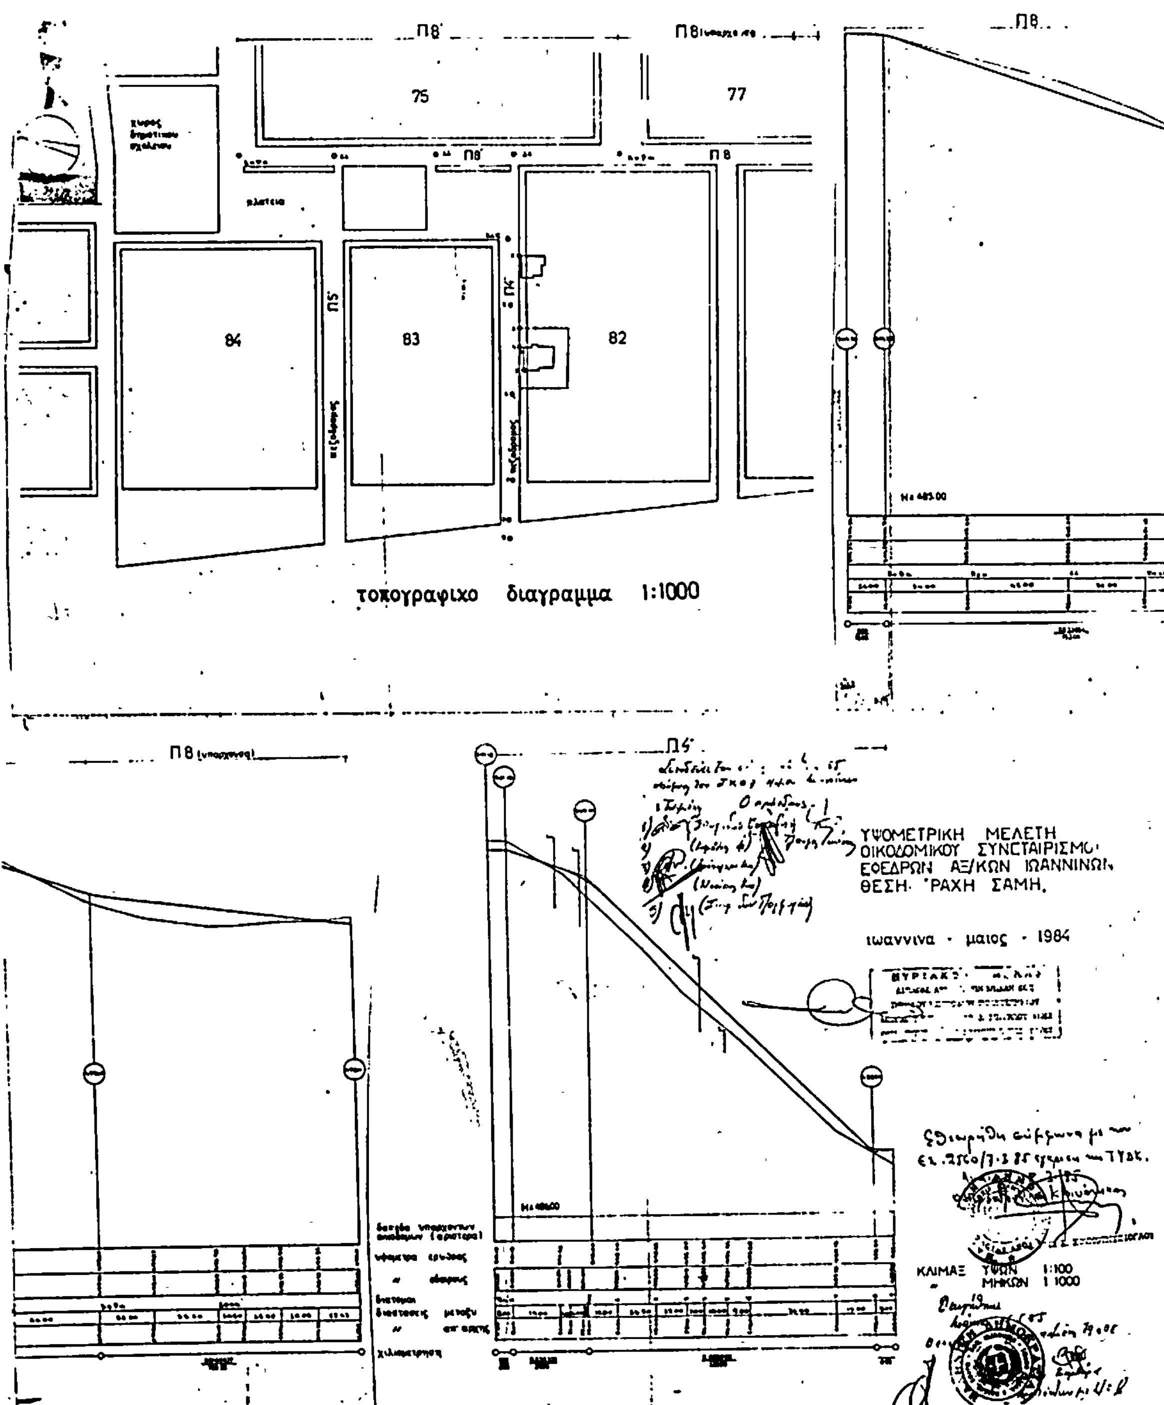

ΑΠΟ ΤΟ ΕΘΝΙΚΟ ΤΥΠΟΓΡΑΦΕΙΟ